


# 征收土地位置示意图

项目名称：无锡市第一中学梁溪分校新建工程项目

土地坐落：无锡市梁溪区瞻江街道刘潭社区

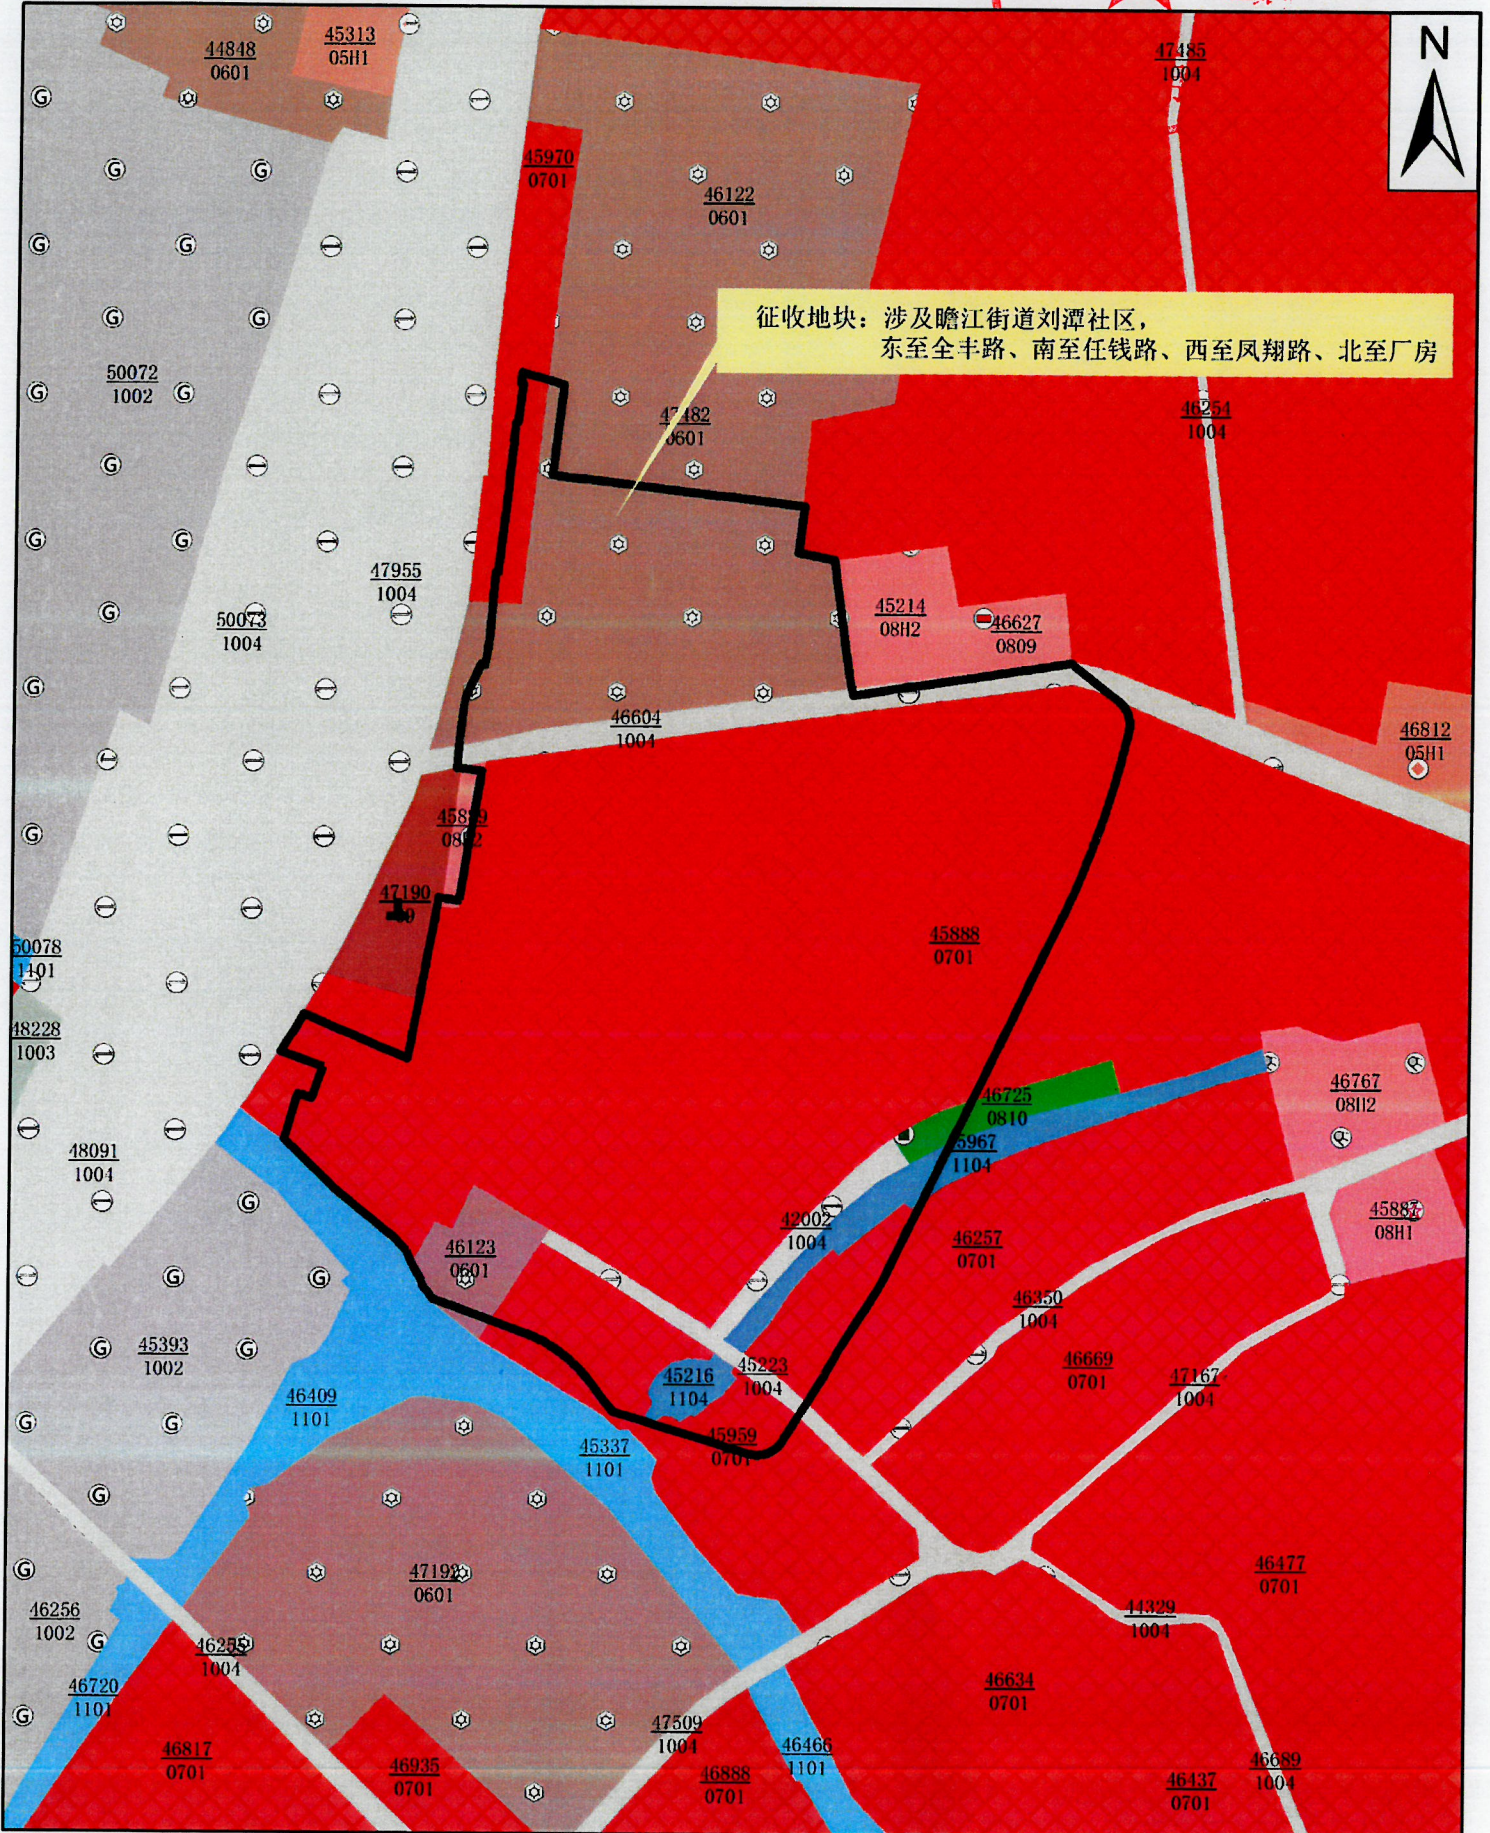

1:2500

2025年1月